


## EDIFICIO 17. SÓTANO Y KIOSCO

La numeración de las puertas en esta planta va precedida por 17.S.  
Las puertas correspondientes a los edificios 15 y 18 llevan su numeración completa.

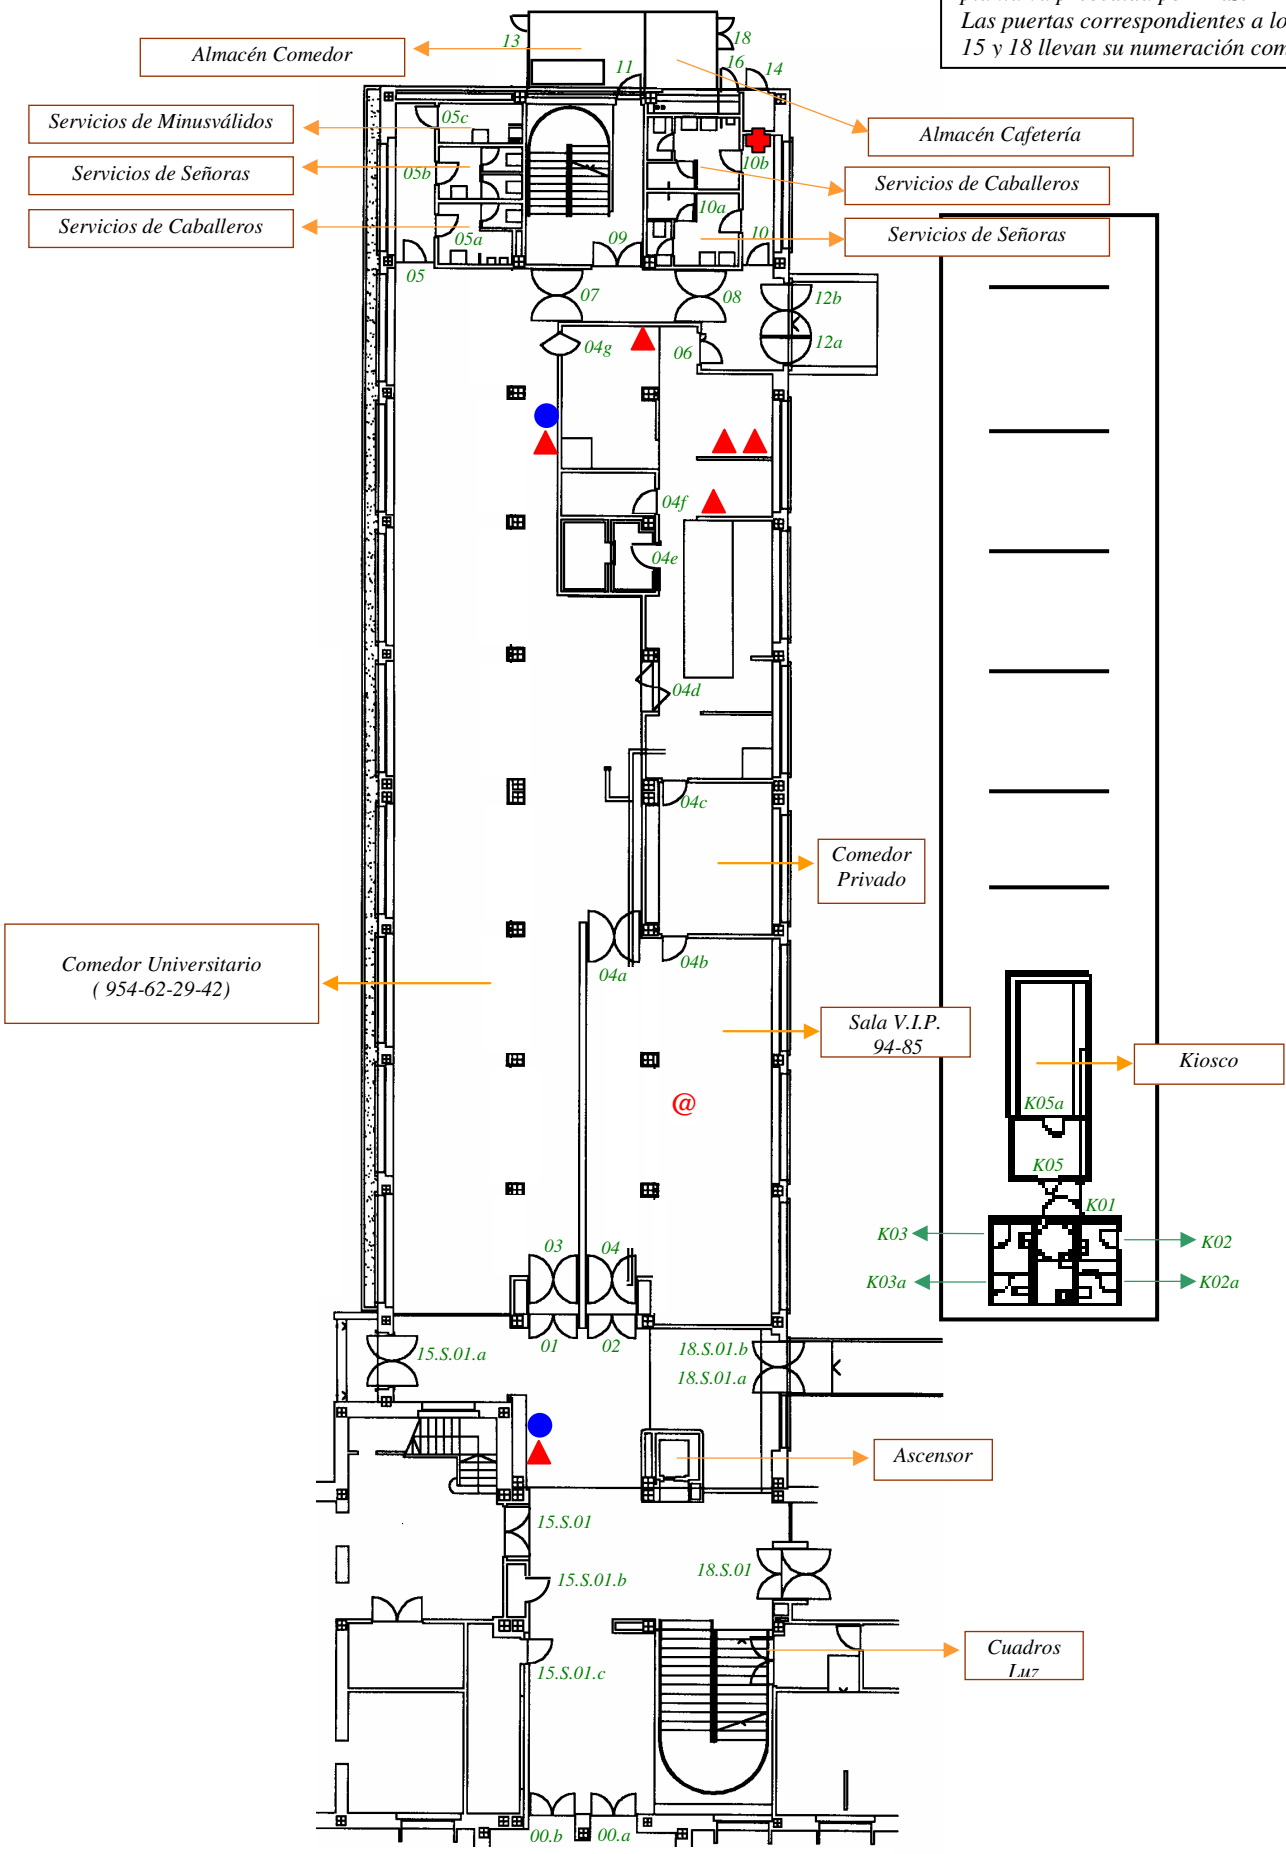

## EDIFICIO 17. PLANTA BAJA

La numeración de las puertas en esta planta va precedida por **17.B.**  
 Las puertas correspondientes a los edificios 15 y 18 llevan su numeración completa.

